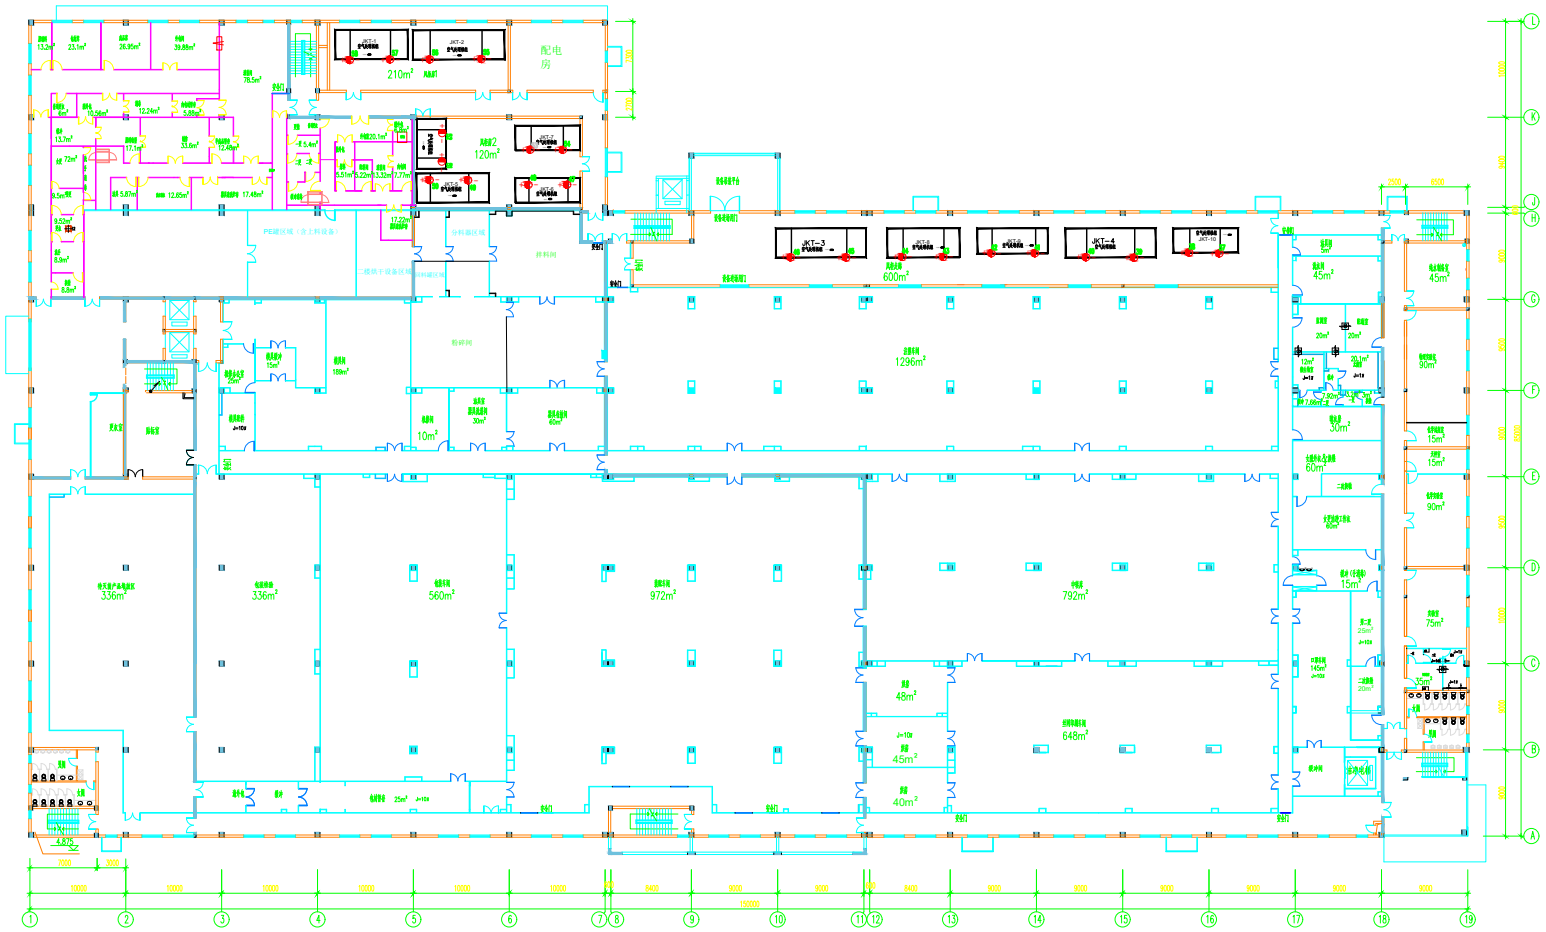
配电房
210m²
JKT-2
JKT-3
JKT-4
600m²
1296m²
336m²
336m²
560m²
972m²
792m²
648m²
48m²
45m²
40m²
PE罐区域（含上料设备）
二楼烘干设备区域
粉碎间
拌料间
成品仓
成品仓
成品仓